


מצב מאושר ק.מ. 1:250

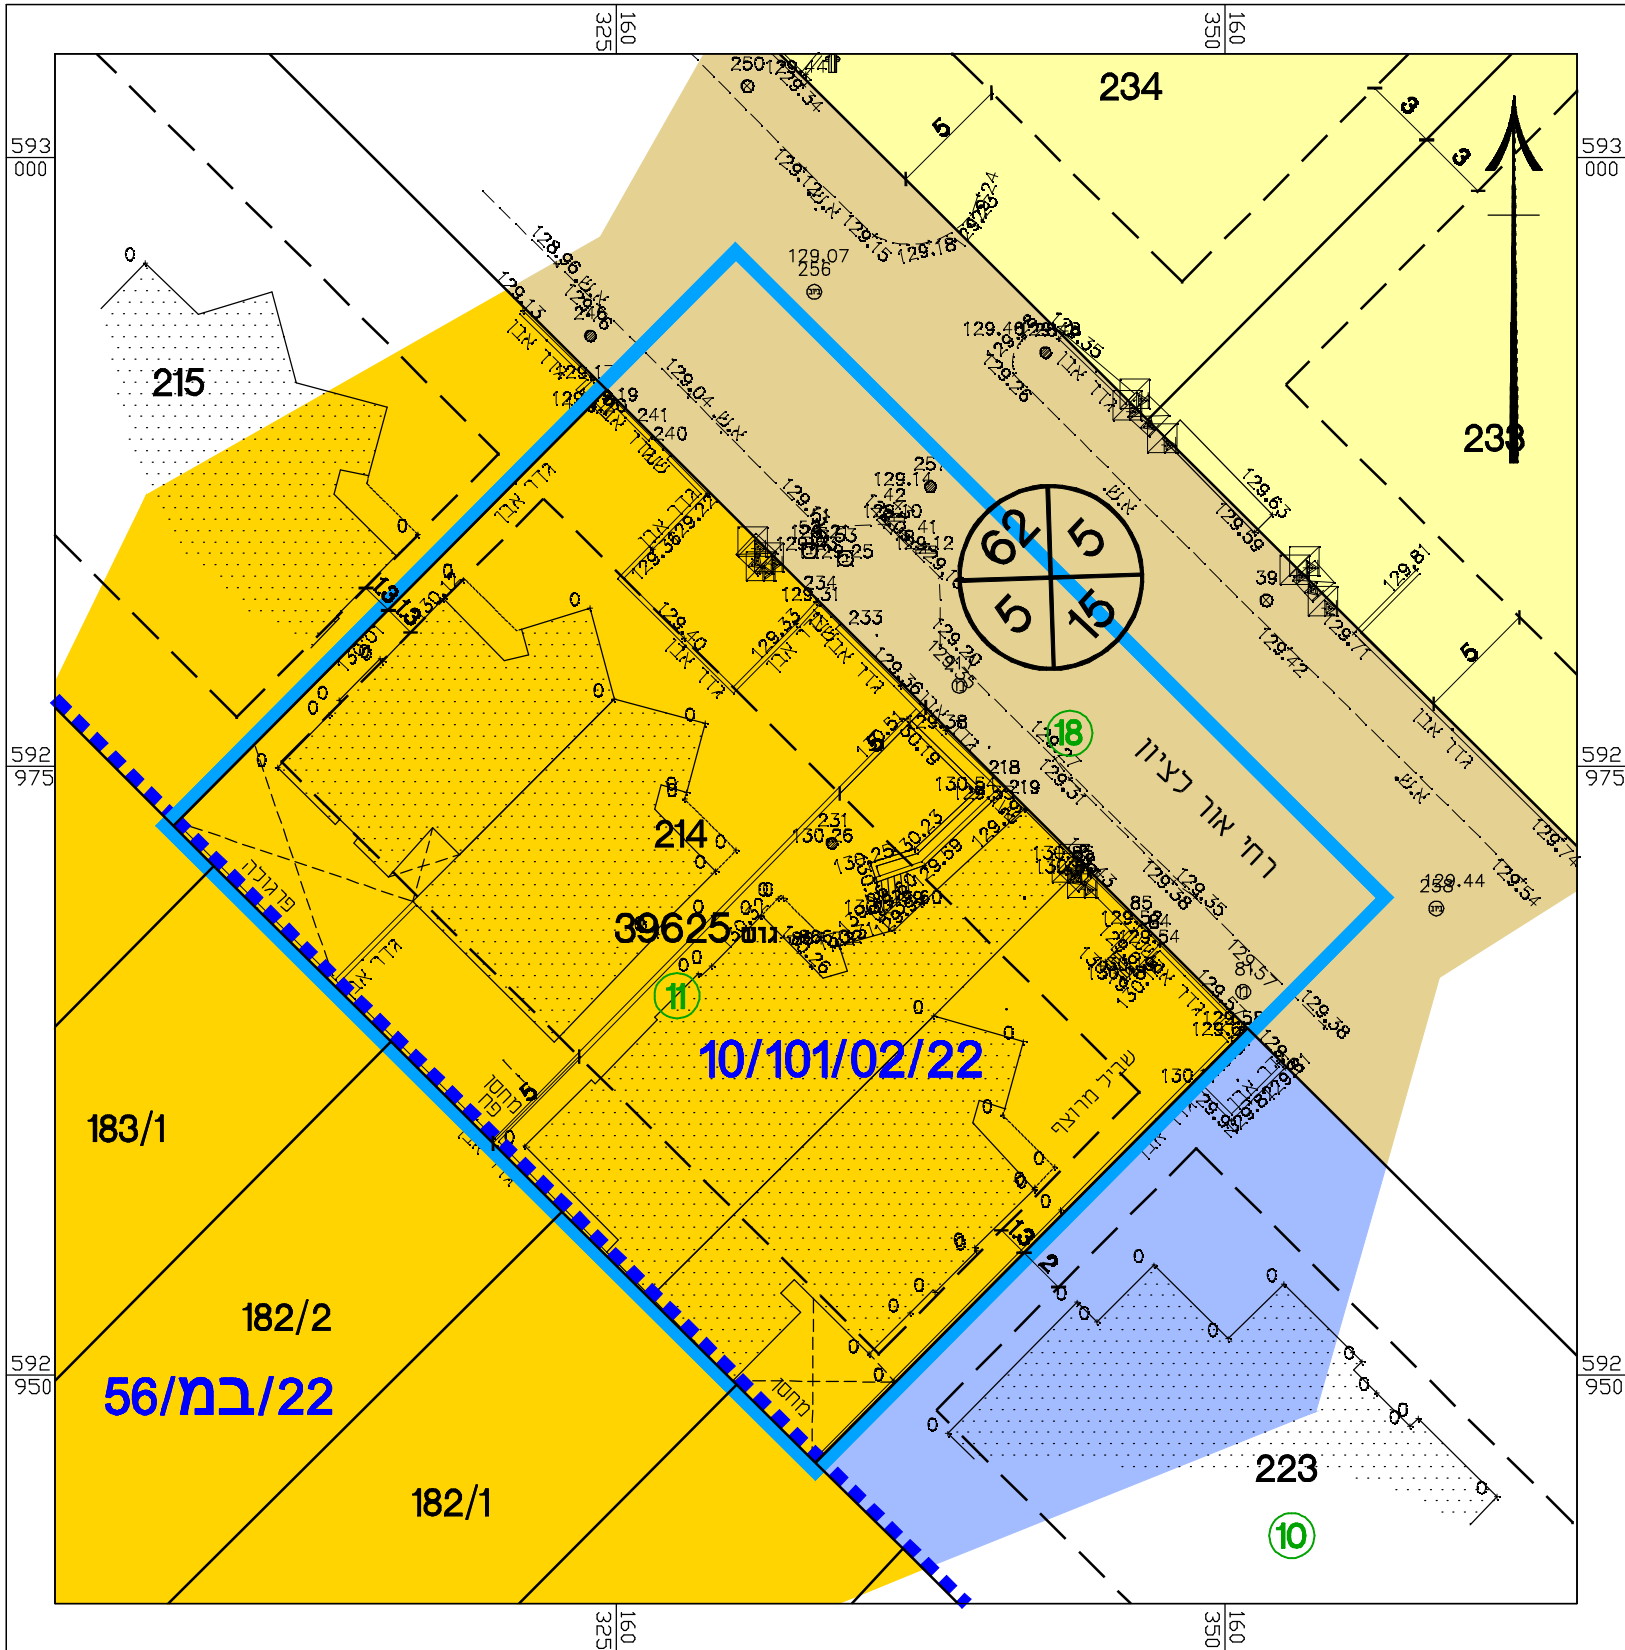

חוק התכנון והבנייה, התשכ"ה - 1965
תכנית מפורטת

מס' 609-0534396

תכנית מפורטת
ברח' אור לציון 47-53
נתיבות

מצב מאושר גליון 1 מתוך 1

שם הנספח	קנין
מצב מאושר ותרשימי סביבה	1:250

תאריך	07.09.17
-------	----------


מקרא

	מס' הדרך	גבול התכנית
	קו בנין	גבול תכנית מאושרת
	רוחב הדרך	אזור מגורים א'
	מספר חלקה	אזור מגורים ב'
	מספר גוש	אזור מגורים ג'
	מספר מגרש	דרך מאושרת
	קו בנין	מבנה קיים

שמות רחתימות:

עורך התכנית	שם: מיכאל זוהר - הני אדריכל	חתימה:
	תאריך:	

תרשים התמצאות כללית ק.מ. 1:20,000

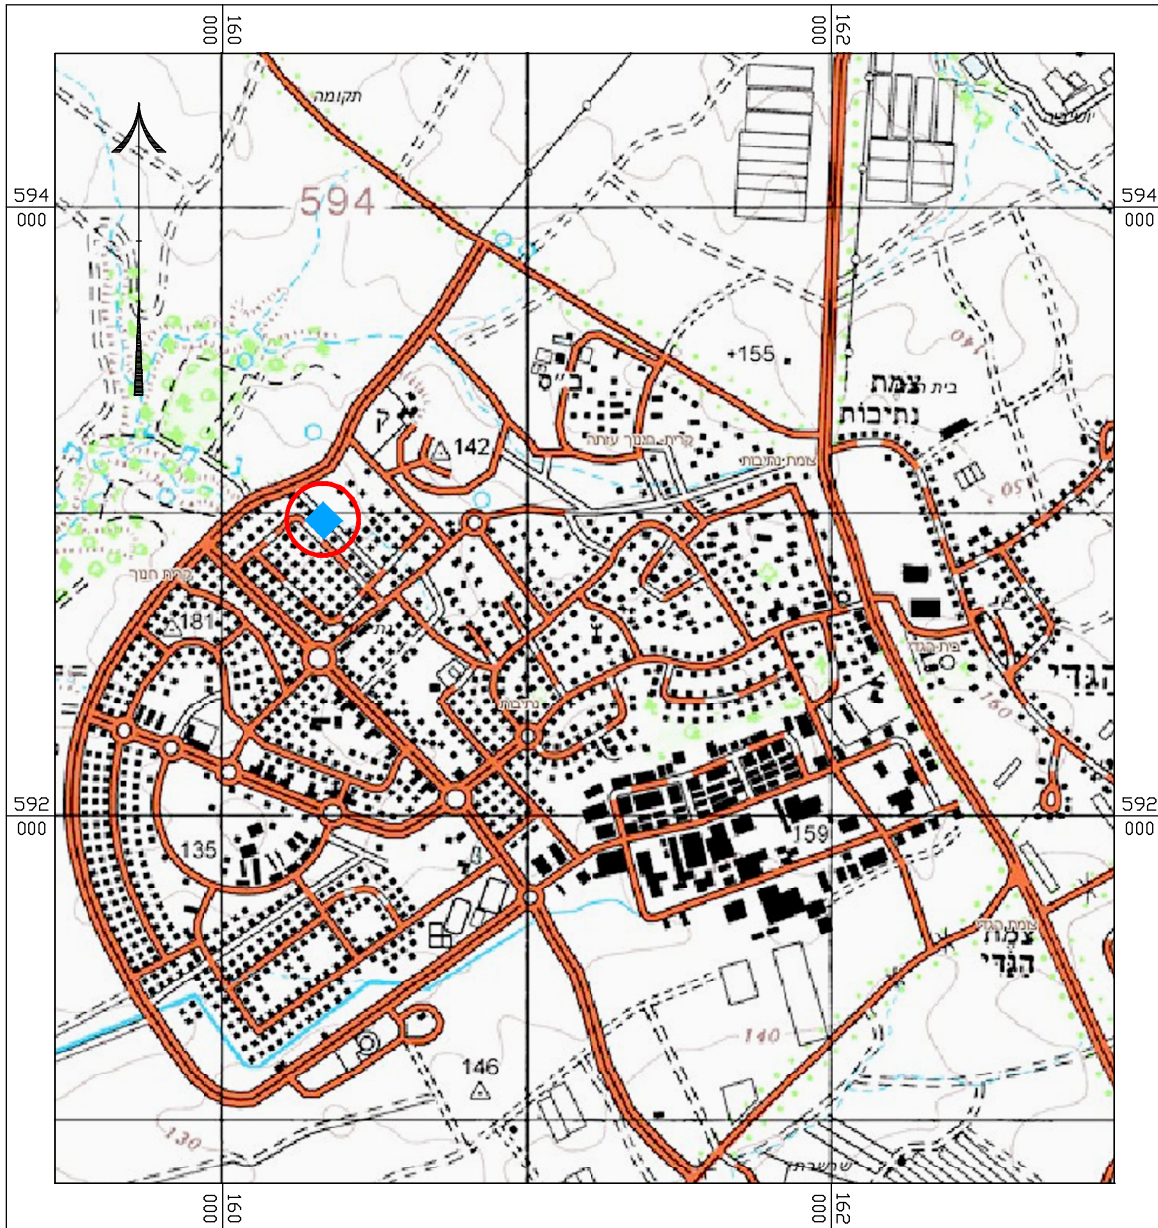

תרשים סביבה קרובה ק.מ. 1:2500

