

חוק התכנון והבנייה, התשכ"ה - 1965

תכנית כוללנית

מס' 609-0531202

תכנית מתאר כוללנית
לנתיבות

תשריט מצב מוצע גיליון 1 מתוך 3

מחוז	דרום
מרחב תכנון מקומי	נתיבות
רשות מקומית	נתיבות
ישוב	

תכנית בסמכות	מחוזית
איחוד וחלוקה	ללא איחוד וחלוקה
היתרים או הרשאות	תכנית שמכונה לא ניתן להציג היתרים או הרשאות
מונה תדפיס התשריט	3
מועד הפקדה	24/04/2018
שטח התכנית	15269.719 דונם
אישורים	קנה מידה 1:5000

שמות*	
מגיש התכנית	משרד הבינוי והשיכון תאגיד: משרד הבינוי והשיכון
עורך ראשי	דוד גנגניזם תאגיד: גנגניזם בלור אדריכלים ומתכנני ועדה מקומית תאגיד: עיריית נתיבות
יזם	

בעלי עניין בקרקע*

בעלות מדינה תאגיד: מנהל מקרקעי ישראל

טבלת גושים וחלקות (הוקלדו ידנית)*

מספר גוש	כל הגוש	חלק	מספר חלקות בשלמותן	מספר חלקות בחלקיתן
----------	---------	-----	--------------------	--------------------

* הרשימה המלאה מפורטת בהוראות התכנית / בהודעה שפורסמה בעיתונות וברשומות הרני מצהיר בזאת כי המפה הטופוגרפית/המצבית המהווה רקע לתכנית זו, נערכה על ידי ביום 23.06.2017 והיא הוכנה לפי הוראות נוהל מבא"ת ובהתאם להוראות החוק ולתקנות המודרים שבתוקף. דיוק הקו הכחול והקדסטרי: קו כחול (בלבד) ברמה אנליטית

שם המודד	לאוניד צ'ריאק	מספר רשיון	826	חתימה	תאריך
----------	---------------	------------	-----	-------	-------


מקרא

- מגורים ג
- תעסוקה
- עירוני מעורב
- מבנים ומוסדות ציבור
- מבנים ומוסדות ציבור לבריאות
- תירות
- שטח ציבורי פתוח
- ספורט ונופש
- יער
- דרך מאושרת
- דרך מוצעת
- דרך משלבת
- חניון
- מסילה מאושרת
- בית קברות
- מגבלות בניה ופיתוח

מקרא מפת מדידה

- מזקרא
- מבנה
- צריף/סככה/תחנה
- אספלט
- אבן שפה
- דרך עפר
- גדר חצי ו רשת
- גדר אבן/קיר
- גדר אבן קיר אבן גדר בסט
- שפת ואדי
- מדרון עקיף/ שיפוע טבעי
- עץ
- נקודת גובה אופיינית
- קו גובה משני (0.5 מ')
- קו גובה ראשי (5.0 מ', 2.5 מ', 1.0 מ')

תרשים התמצאות - קנ"מ 1:120000

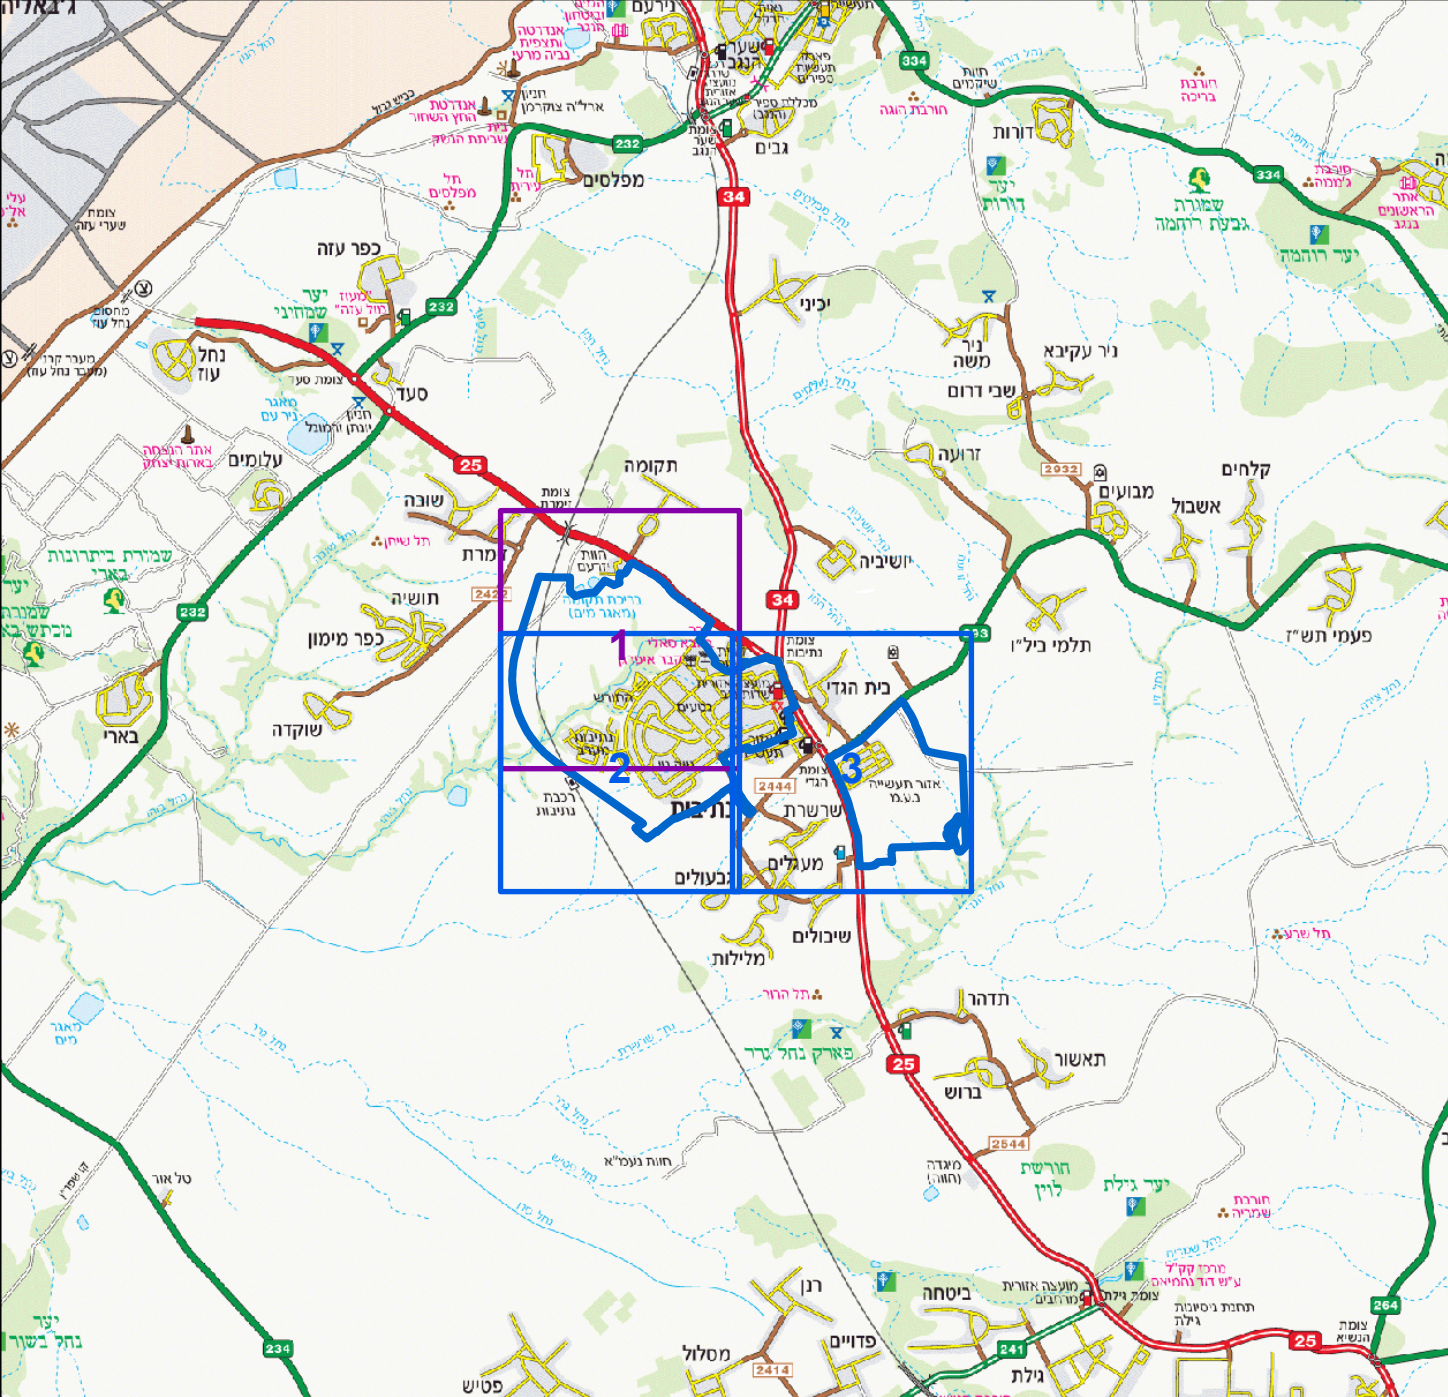

תרשים סביבה - קנ"מ 1:30000

