





תכנית קומה א עקרונית,  
קנ"מ 1:200

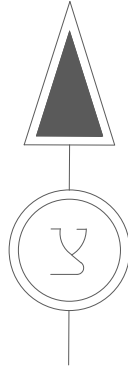


תכנית קומת מרתף עקרונית,  
קנ"מ 1:200

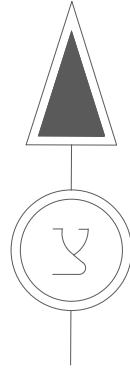


תכנית קומת קרקע עקרונית,  
קנ"מ 1:200

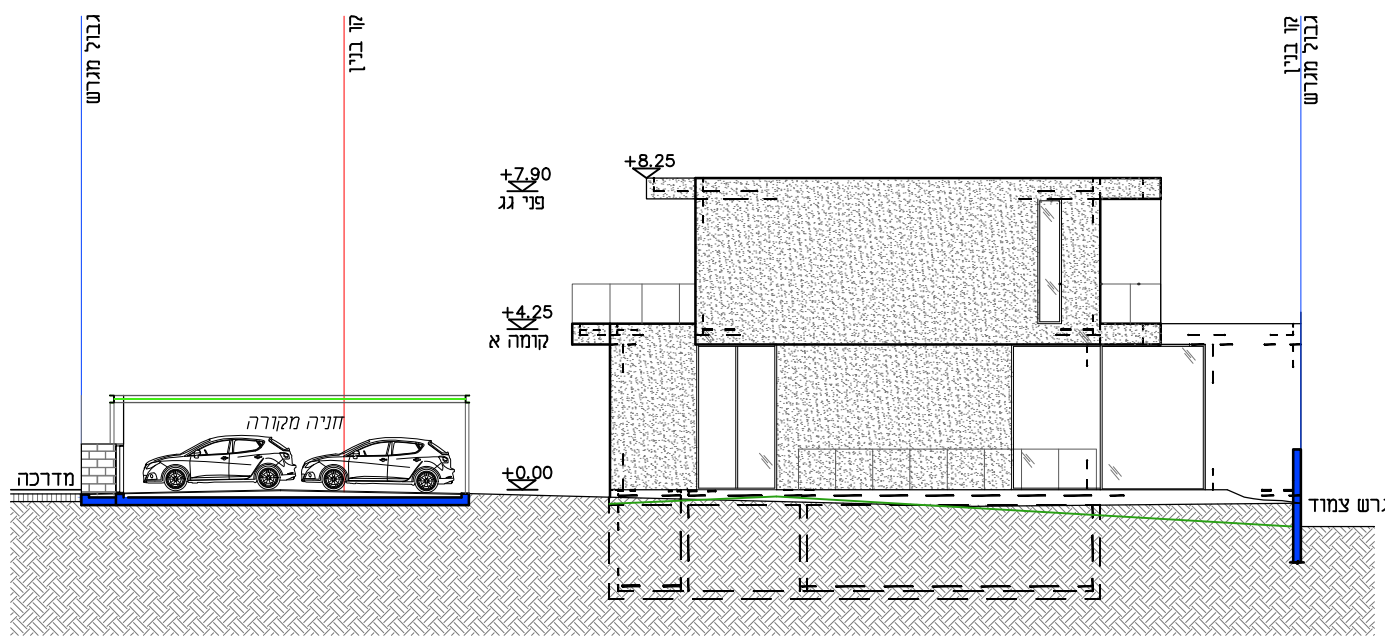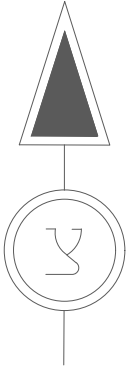


חזית מזרחית,  
קנ"מ 1:200

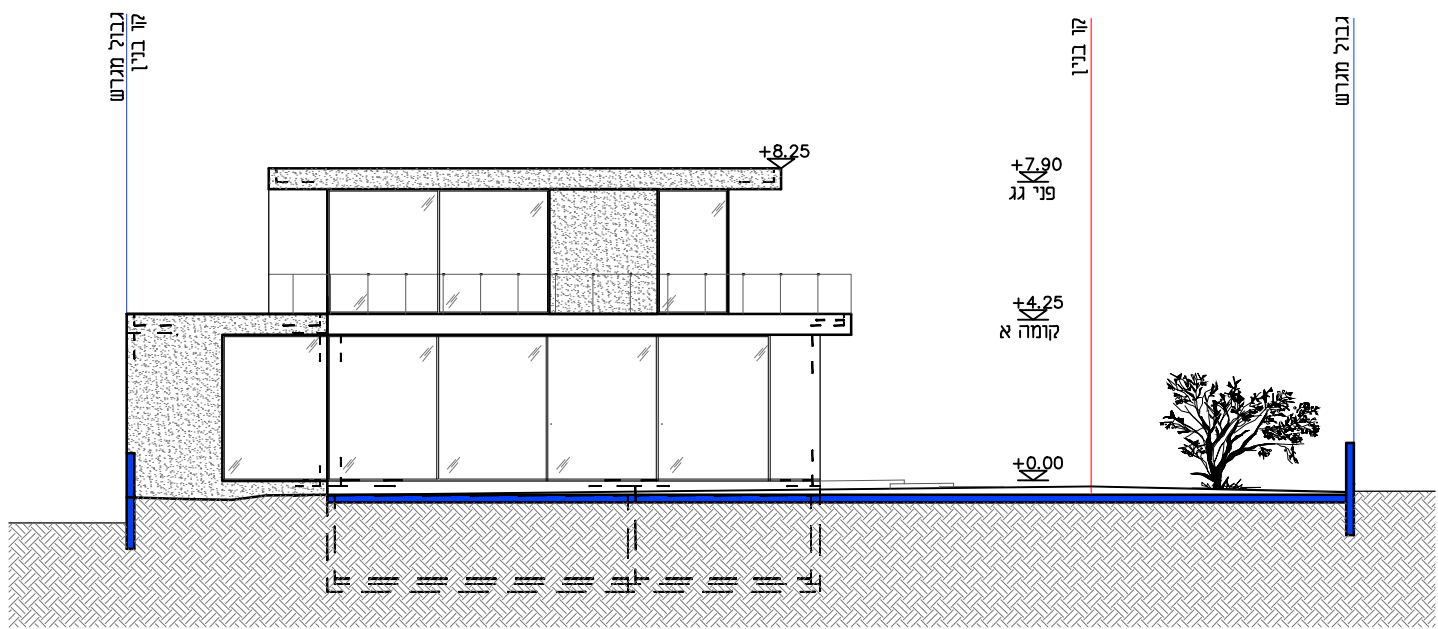

חזית מערבית,  
קנ"מ 1:200

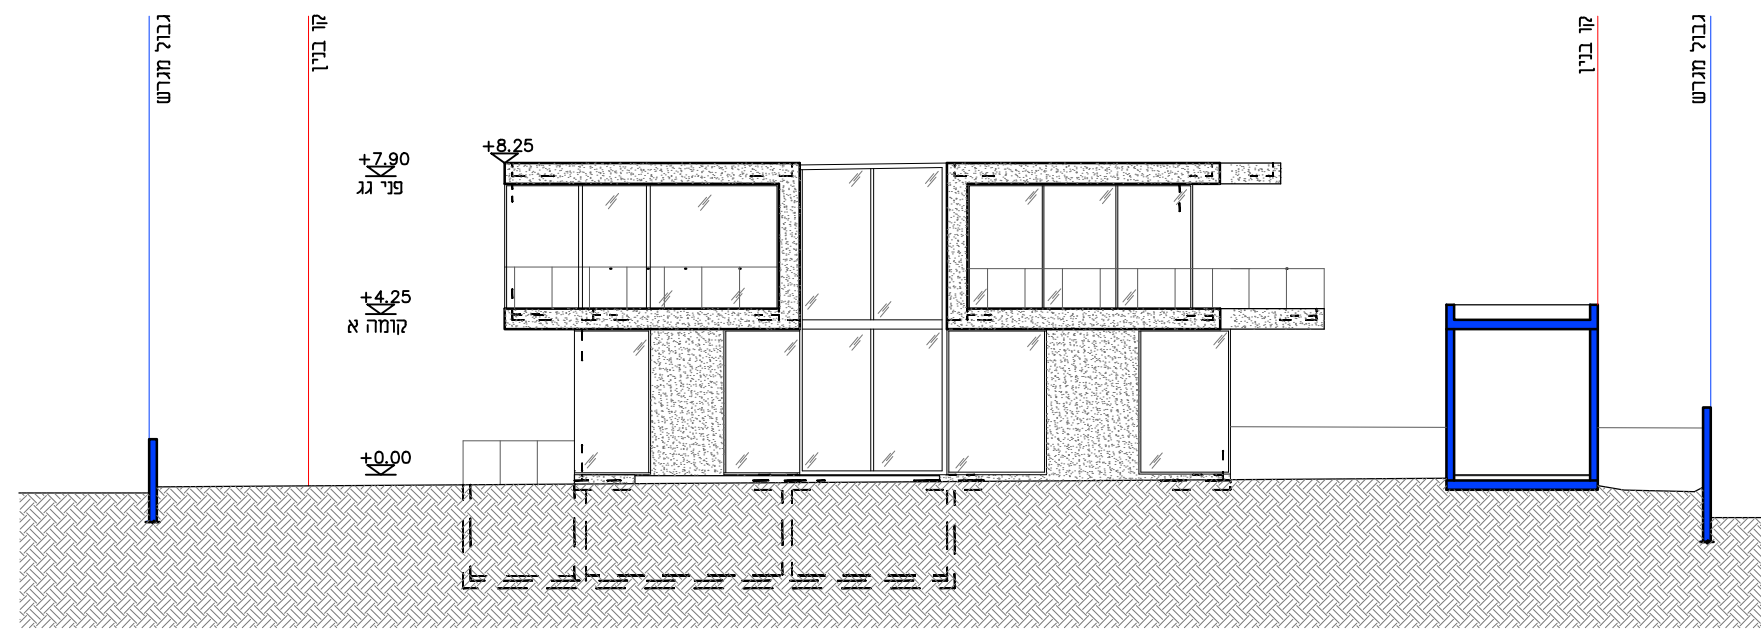

חזית צפונית,  
קנ"מ 1:200

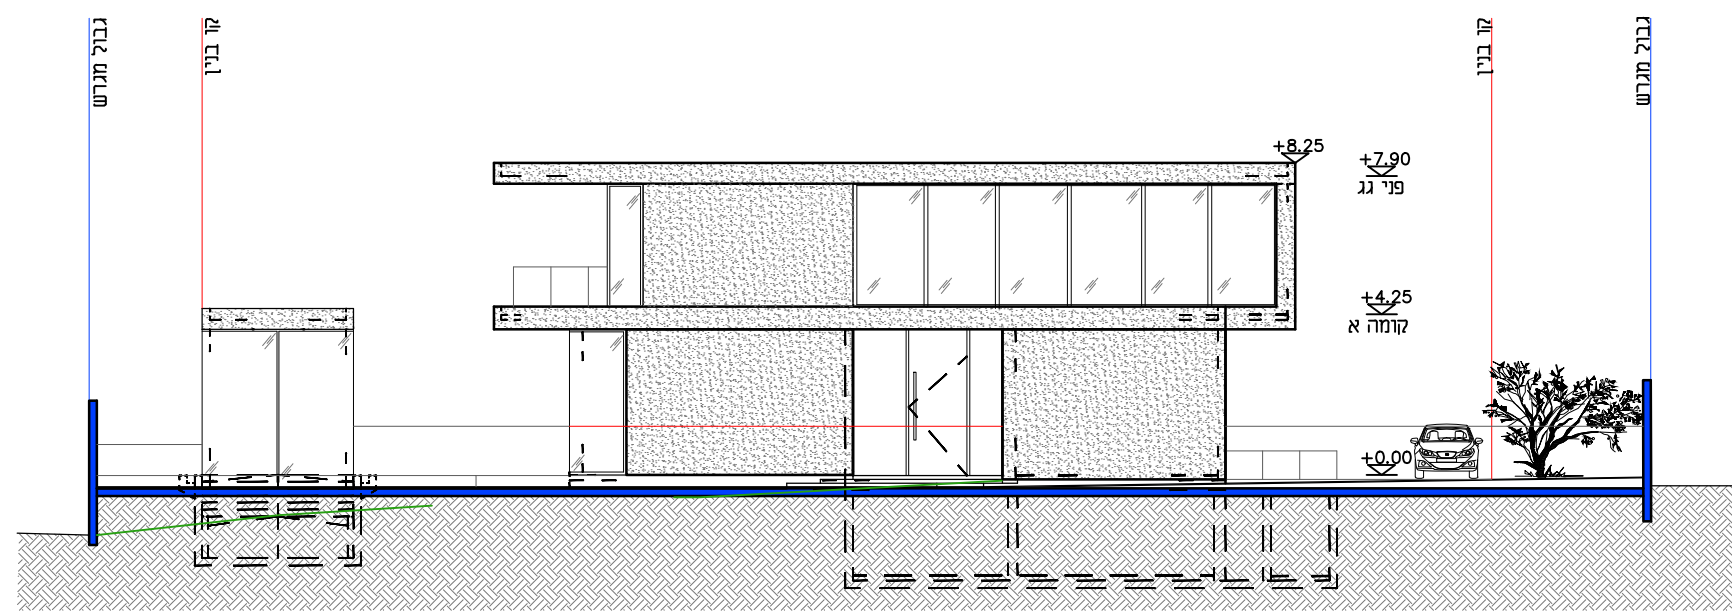

חזית דרומית,  
קנ"מ 1:200

חוק התכנון והבנייה, התשכ"ה - 1965  
תכנית מפורטת

מס' 609-0687764

מגרש 164,  
נווה חורש,  
נתיבות


גליון | מתוך 1

שם הנספח	קנייני
נספח ביוני מנחה	1:200
תאריך	03.11.2019

מקרא:

גבול מגרש  
קו בניין

שמות ודחיתמות:

עורך התוכנית	שם:	כהן יעל	חתימה:	 כהן יעל אדריכלית מזה 22950
	תאריך:	סלע אדריכלים		