



Scale 1:500

Meter 10 0 10 20 30 40 50 Meter

מקרא מצב מאושר

- גבול תוכנית
- גבול תוכנית מאושרת
- מס' גוש
- גוש
- גבול חלקה
- מס' חלקה
- קו בנין ומידתו
- גבול מרחב תכנון
- גבול תא שטח ומספרו
- דרך מאושרת
- דרך מוצעת
- מסחר
- שטח ציבורי פתוח
- תע' קלה ולמאכה
- מספר הדרך
- קו בנין
- רוחב הדרך


מצב מאושר

נספח לתכנית מס' 609-0809152

מגרש מס' 45 אזה"ת נתיבות

גליון 1 מתוך 1

תחולה	רקע
תיאור	שינוי לתכנית מס' 609-0291344
תאריך עריכת הנספח	24/02/2020
קנ"מ	1:500
תרשימים נוספים	קנ"מ
שם תרשים	
שם תרשים	
שם תרשים	
שמות וחתימות:	
עורך הנספח	שם: ישראל מסילטי
	תאגיד: מסילטי אדריכלים בע"מ
חתימה:	

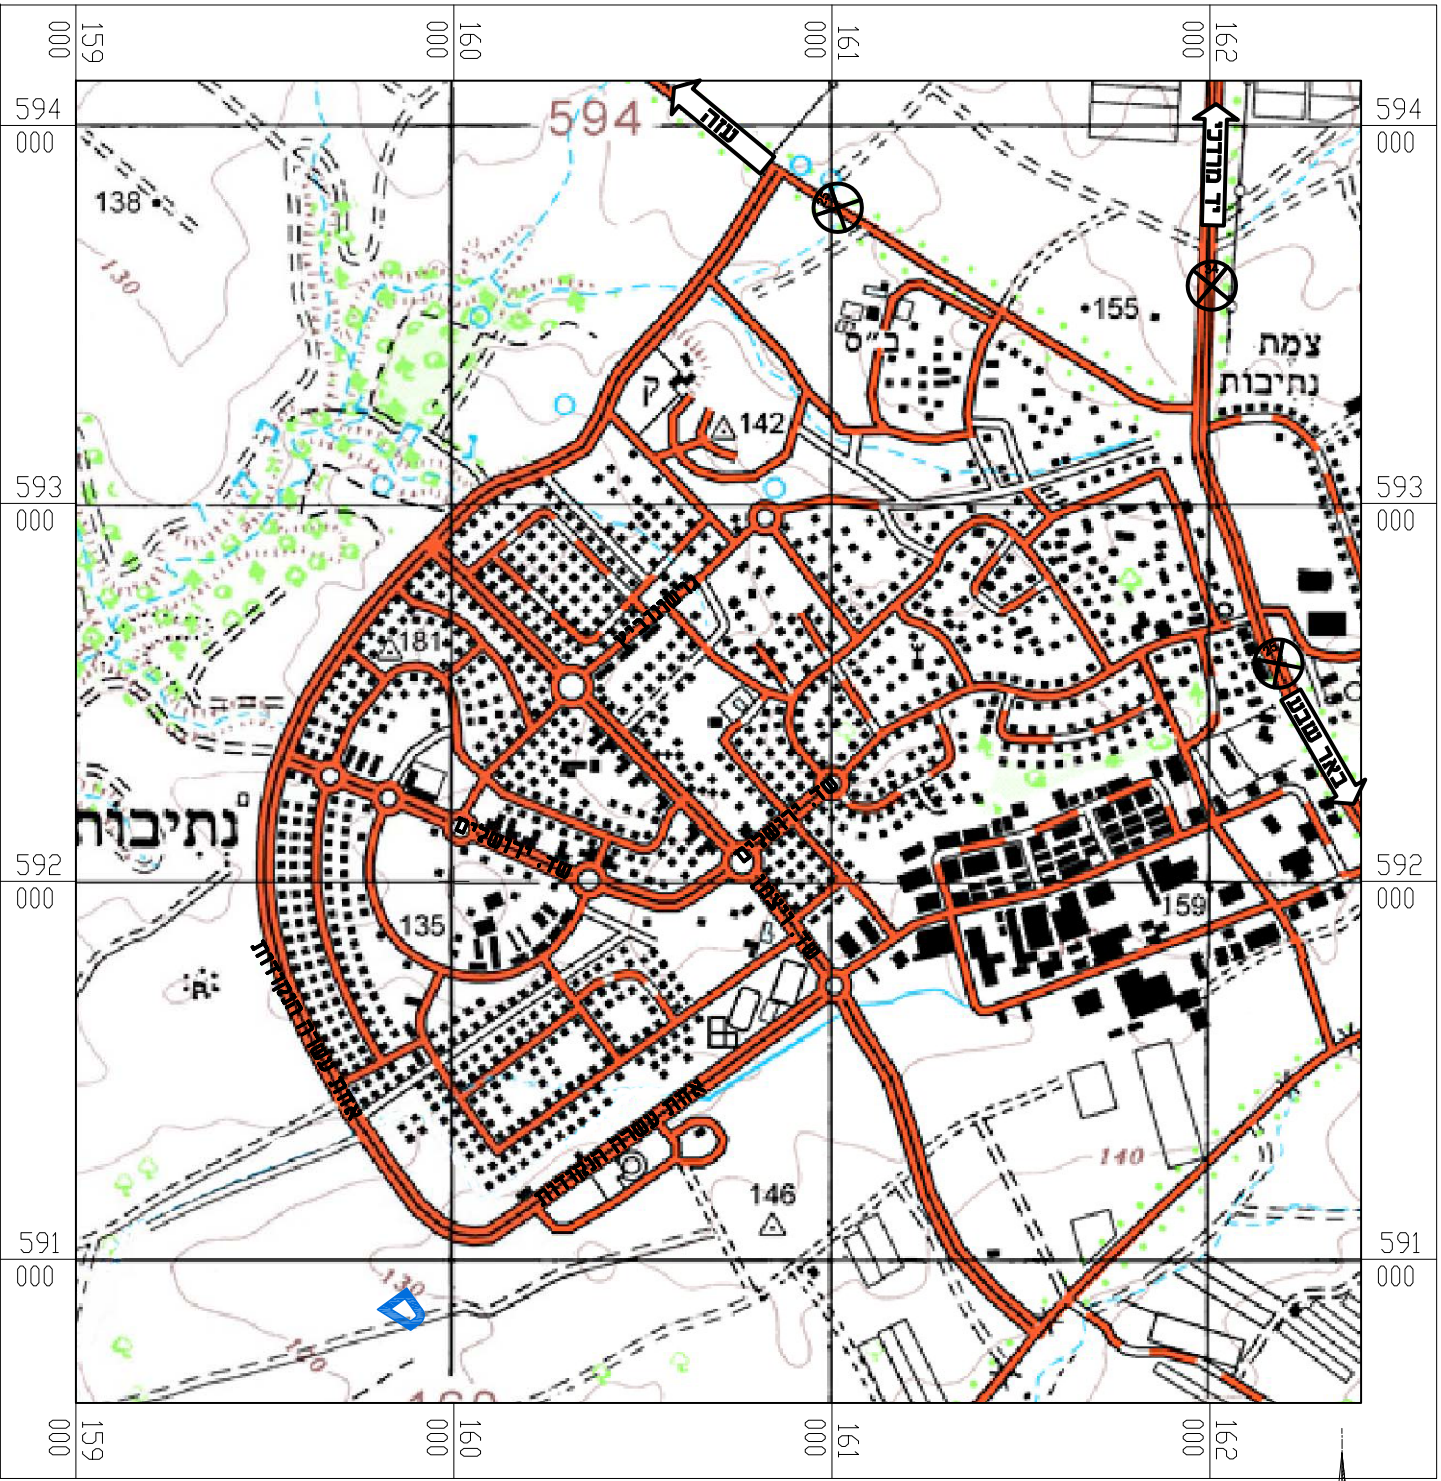

תרשים התמצאות כללית

קנ"מ 1:20,000