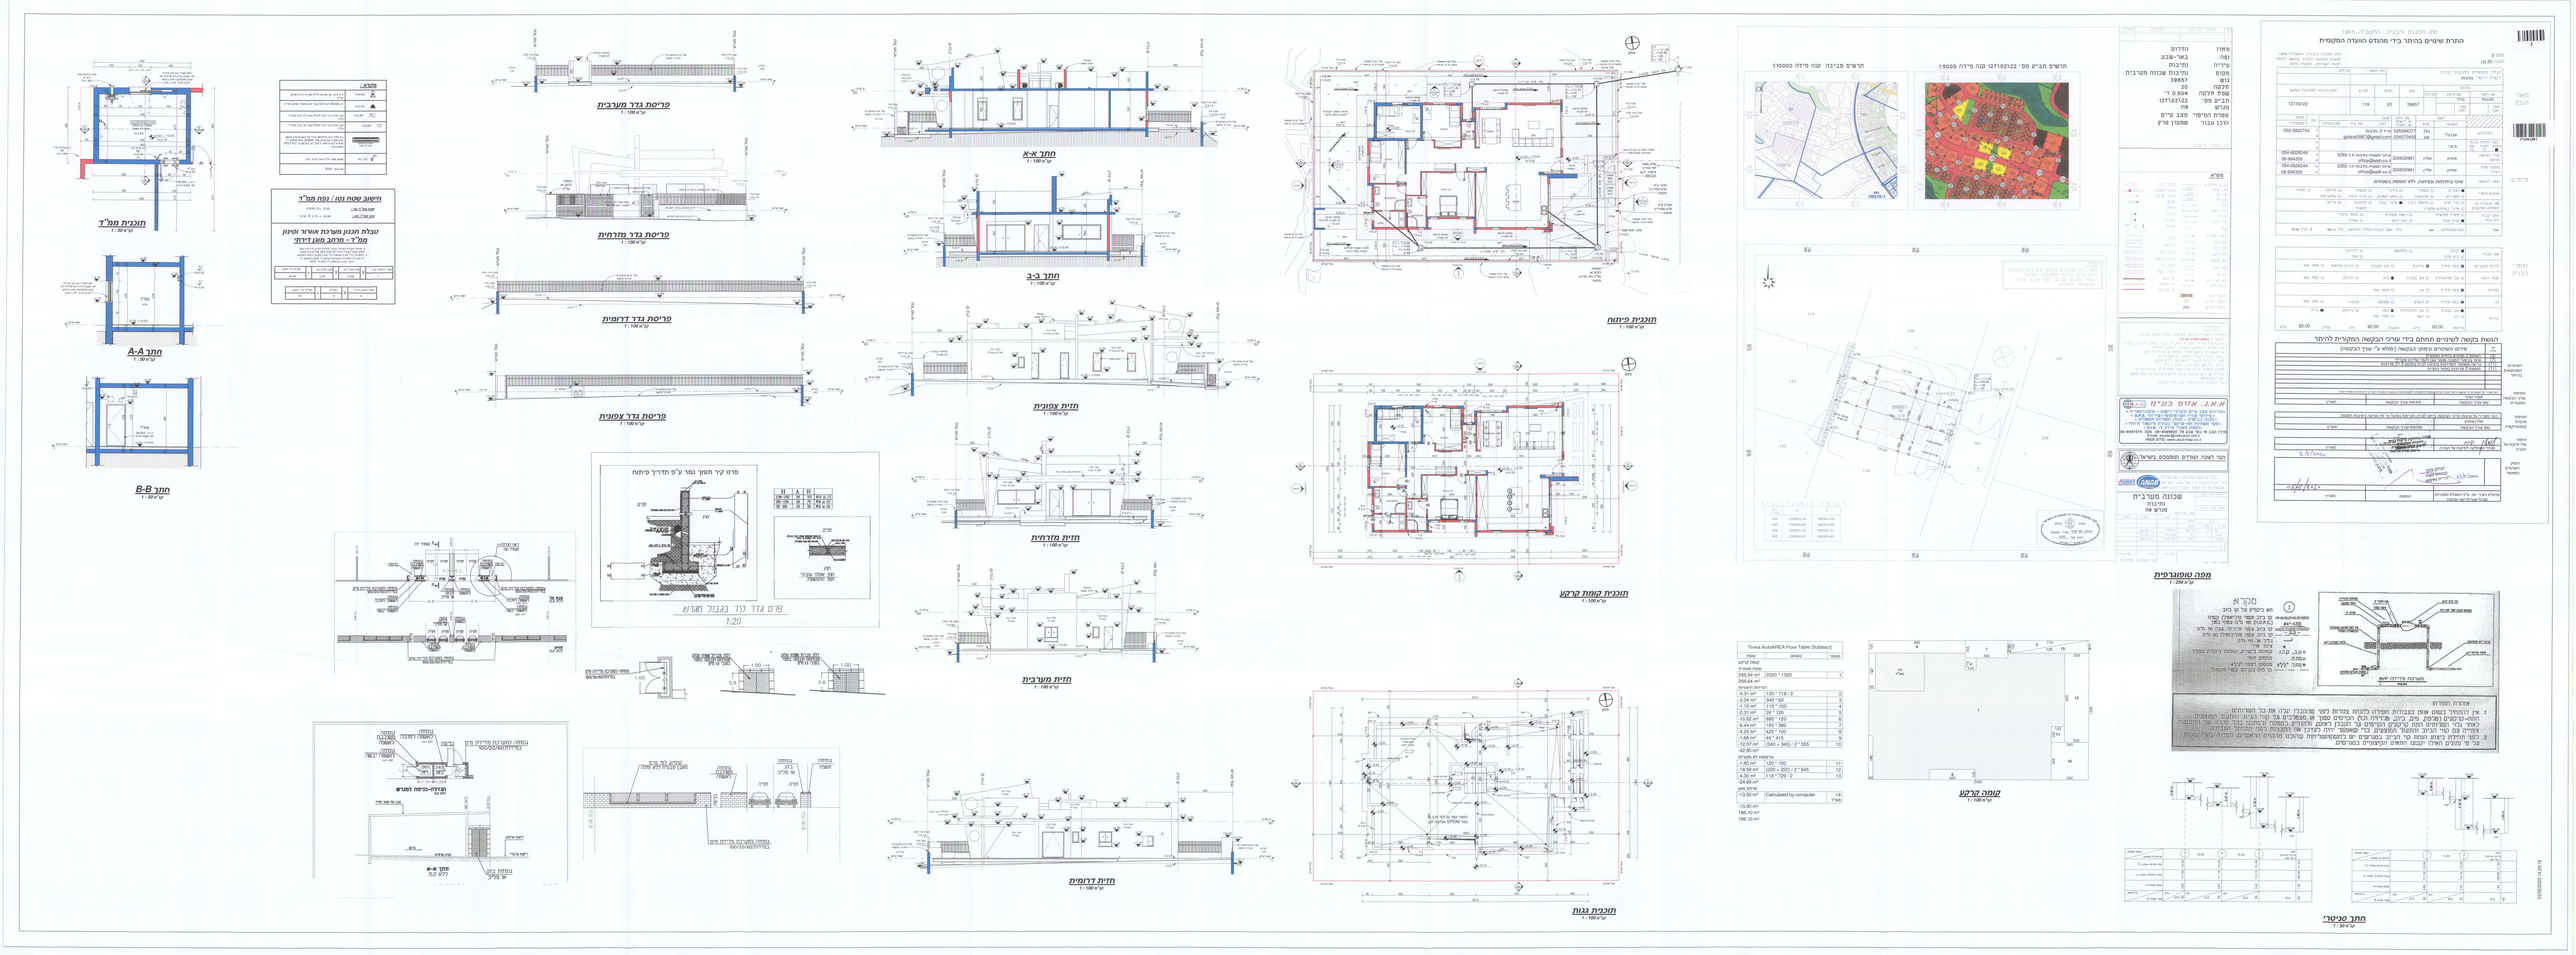
חתך A-A
חתך B-B
תוכנית ממ"ד
חישוב שטח נטו / נפח ממ"ד
טבלת תכנון מערכת אוורור וסינון ממ"ד - מרחב מוגן דירתי
מקרא
פריסת גדר מערבית
פריסת גדר מזרחית
פריסת גדר דרומית
פריסת גדר צפונית
חתך א-א
חתך ב-ב
חזית צפונית
חזית מזרחית
חזית מערבית
חזית דרומית
תוכנית פיתוח
תוכנית קומת קרקע
תוכנית גגות
חתך סכימטי
חתך טכניקלי
חתך קיר תומך גמר ע"פ תדריך פיתוח
פרט גדר עיר בגבול מגרש
מפה טופוגרפית
קומה קרקע
תרשים סביבה קנה מידה 1:10000
תרשים חב"ש מס' 12/102/122 קנה מידה 1:5000
שכונה מערבית
גליבת
מגרש 101
מ.א.ל. אחים בע"מ
חתימת מהנדס המתכנס בשרשרת
חתימת מודד מוסמך
חתימת היועץ
חתימת היזם
חתימת המתכנן
חתימת המבקש
חתימת הבעלים
חתימת הרשות
חתימת הרשות המקומית
חתימת הרשות המקומית
חתימת הרשות המקומית