

החיסת לדחוב - ללא שמיני



החתימה של מורפיה

סקרא

שמיך וזבוקי |

חוק התכנון והבניה התשכ"ה, 1965
תכנית מתאר מקומית

609-0736504

נתיבות מערב-8 מגרשים
- ניווד זכויות

נספח בינוי גליון 2 מתוך 2

מחוז	דרום
------	------

מרחב תכנון מקומי	נתיבות
------------------	--------

רשות מקומית	נתיבות

ישוב	נתיבות

	שם המועד
קו"ח	שם הנושא

1250	חתכים וחזיתות
------	---------------


	תרש"ס
	תרשים נוסף

	תרשים נוסף
	תמונה נוספת

שמות וזתימות:

שם	אנא שם י ב	עוד התוכנית
תאריך	וי 5 אדריכלים	

ce\80156C-net\etoc_802 801 714 713\360Addition\Drawings - 6\Tabu\80156A-Layout_v_3Rus.dwg

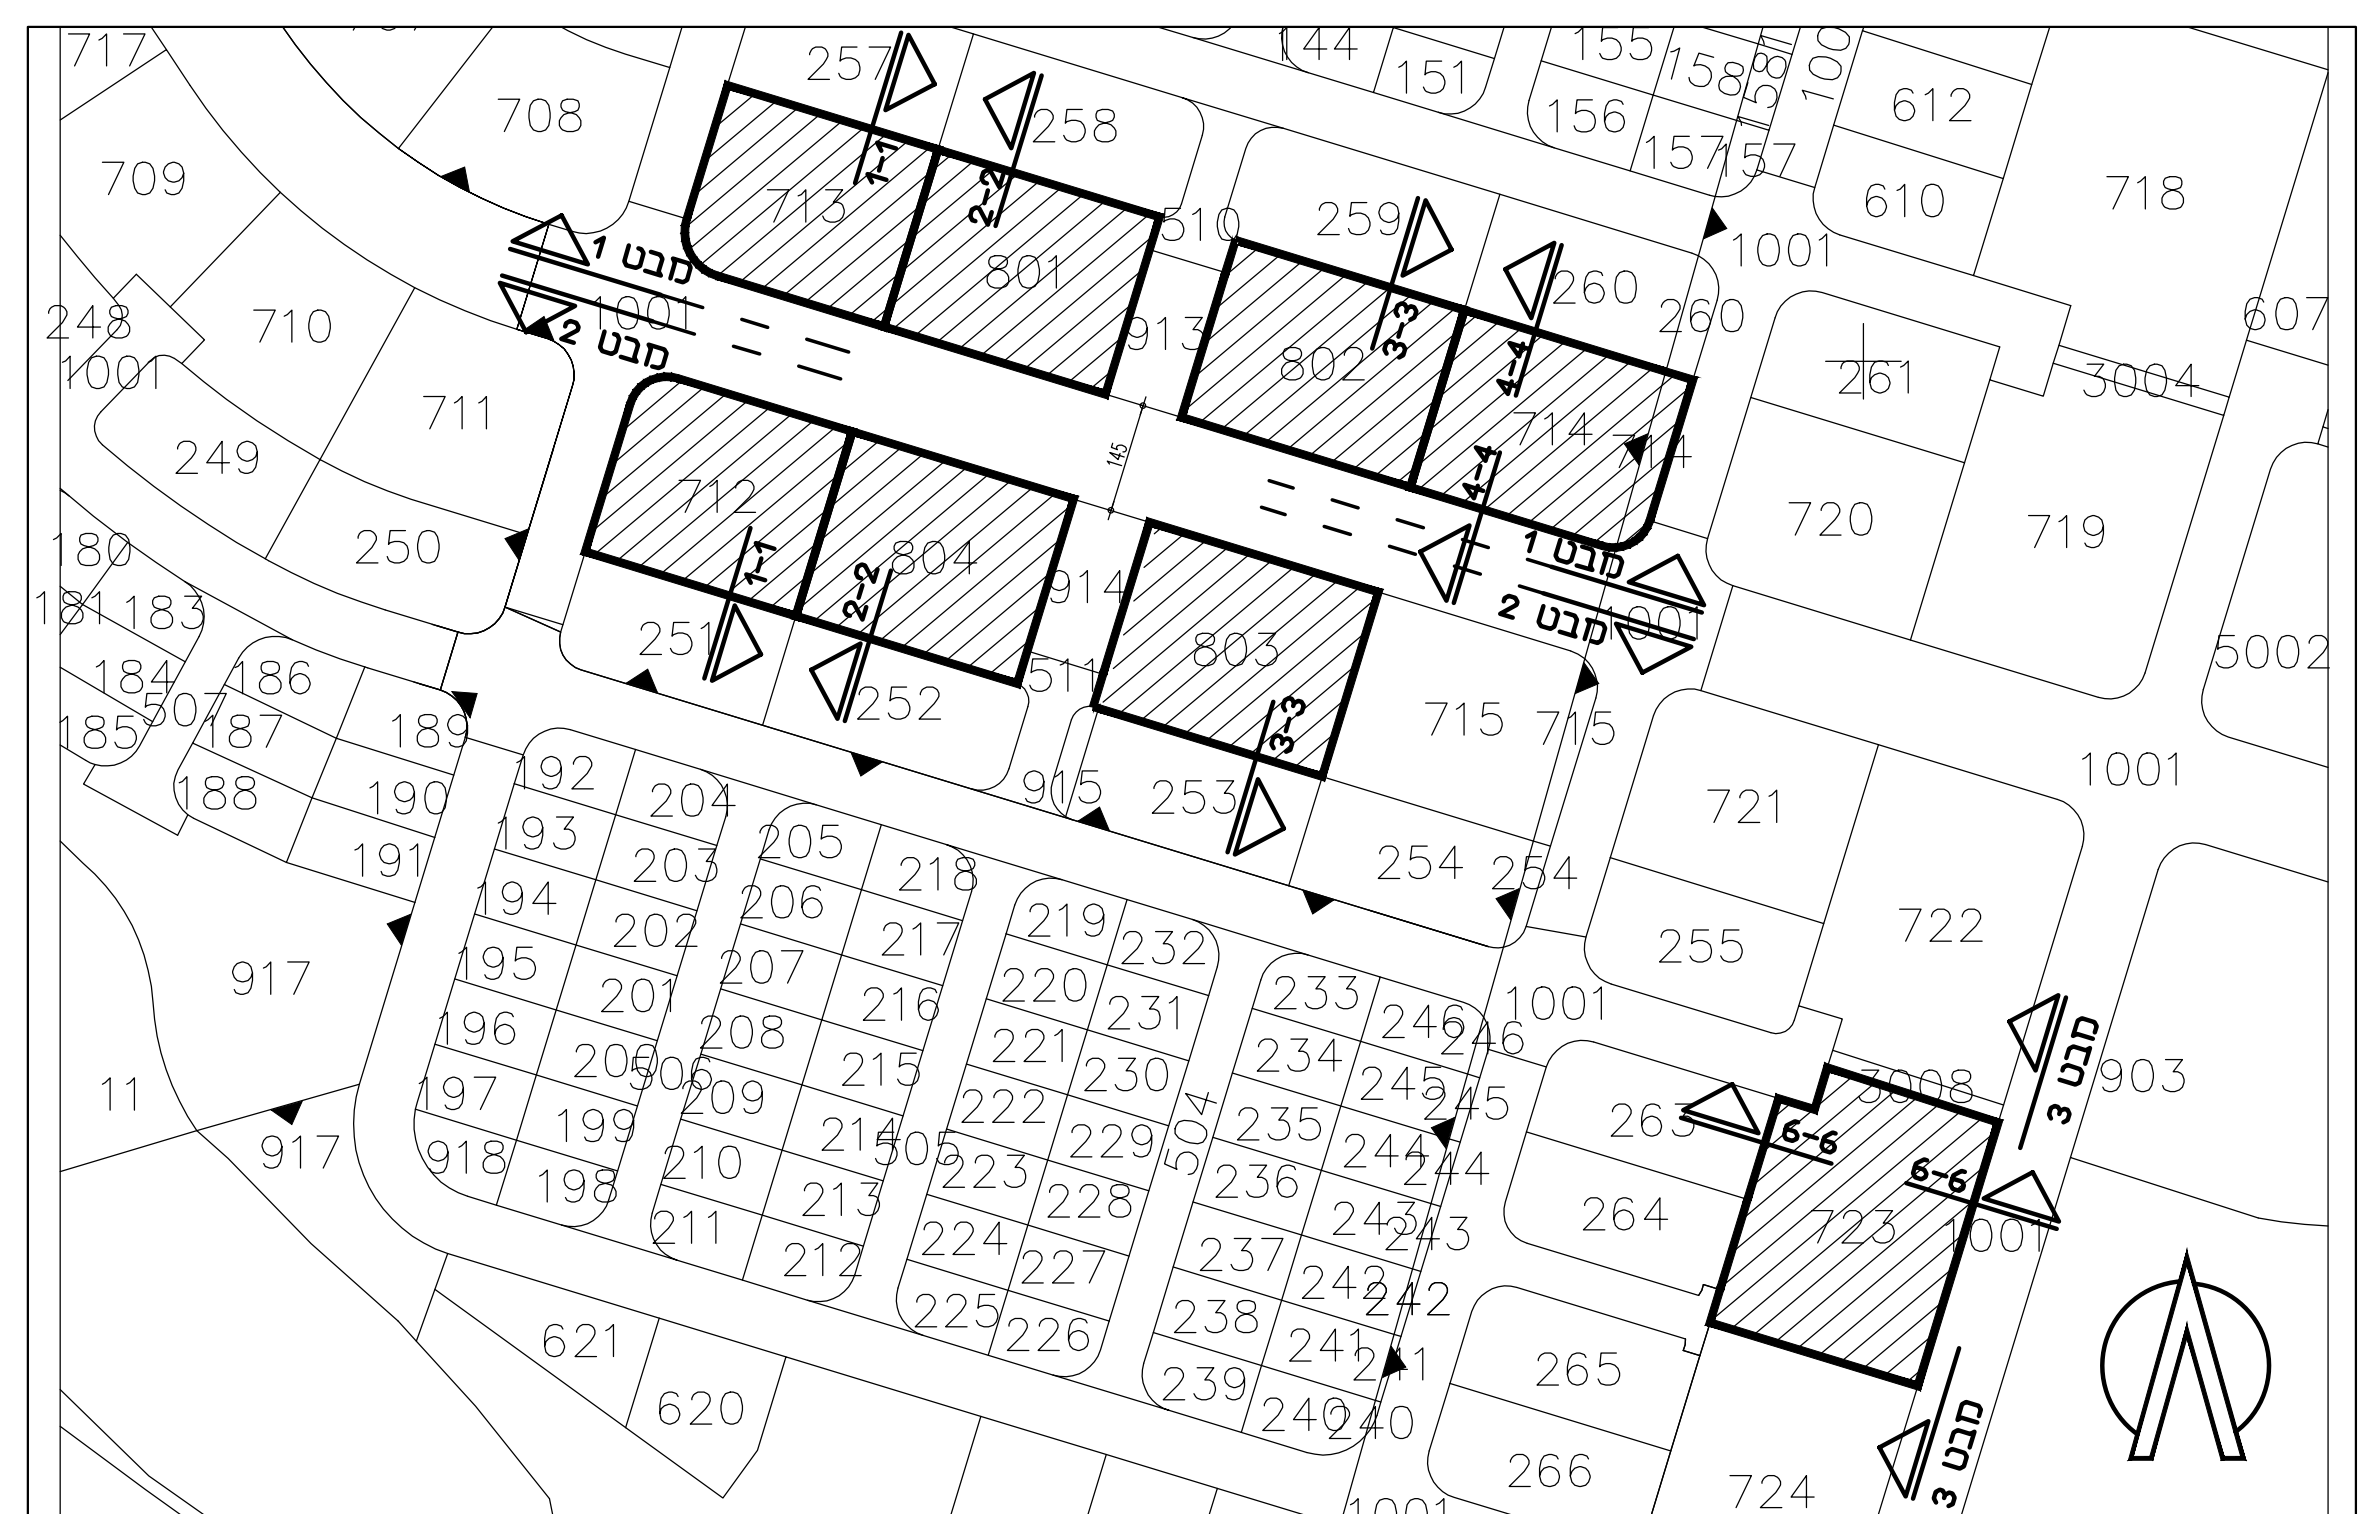

מפת התמצאות
קניי מיידה 1:2000

[illegible]

טבלת שטחים