

מקרא מצב מאושר

גבול תוכנית
גבול תוכנית מאושרת
מס' גוש
גבול גוש
גבול חלקה
מס' חלקה
קו מים 4" ומעלה
סטיו
קו בנן ומידתו
זיקת הנאה
למעבר רגלי
זיקת הנאה
גבול תא שטח ומספרו

מצב מאושר

נספח לתכנית מס' 609-0937482


מגרש מס' 100
פארק תעסוקה טכנולוגי,
נתיבות

גליון 1 מתוך 1

תחולה	רקע
תיאור	שינוי לתכנית מס' 609-0667436 שינוי לתכנית מס' 609-0349563
תאריך עריכת הנספח	10/03/2021
קנ"מ	1:1000
תרשימים נוספים	קנ"מ

שמות וחתימות:

שם:	ישראל מסילטי	חתימה:	
תאריך:	מסילטי אדריכלים בע"מ		

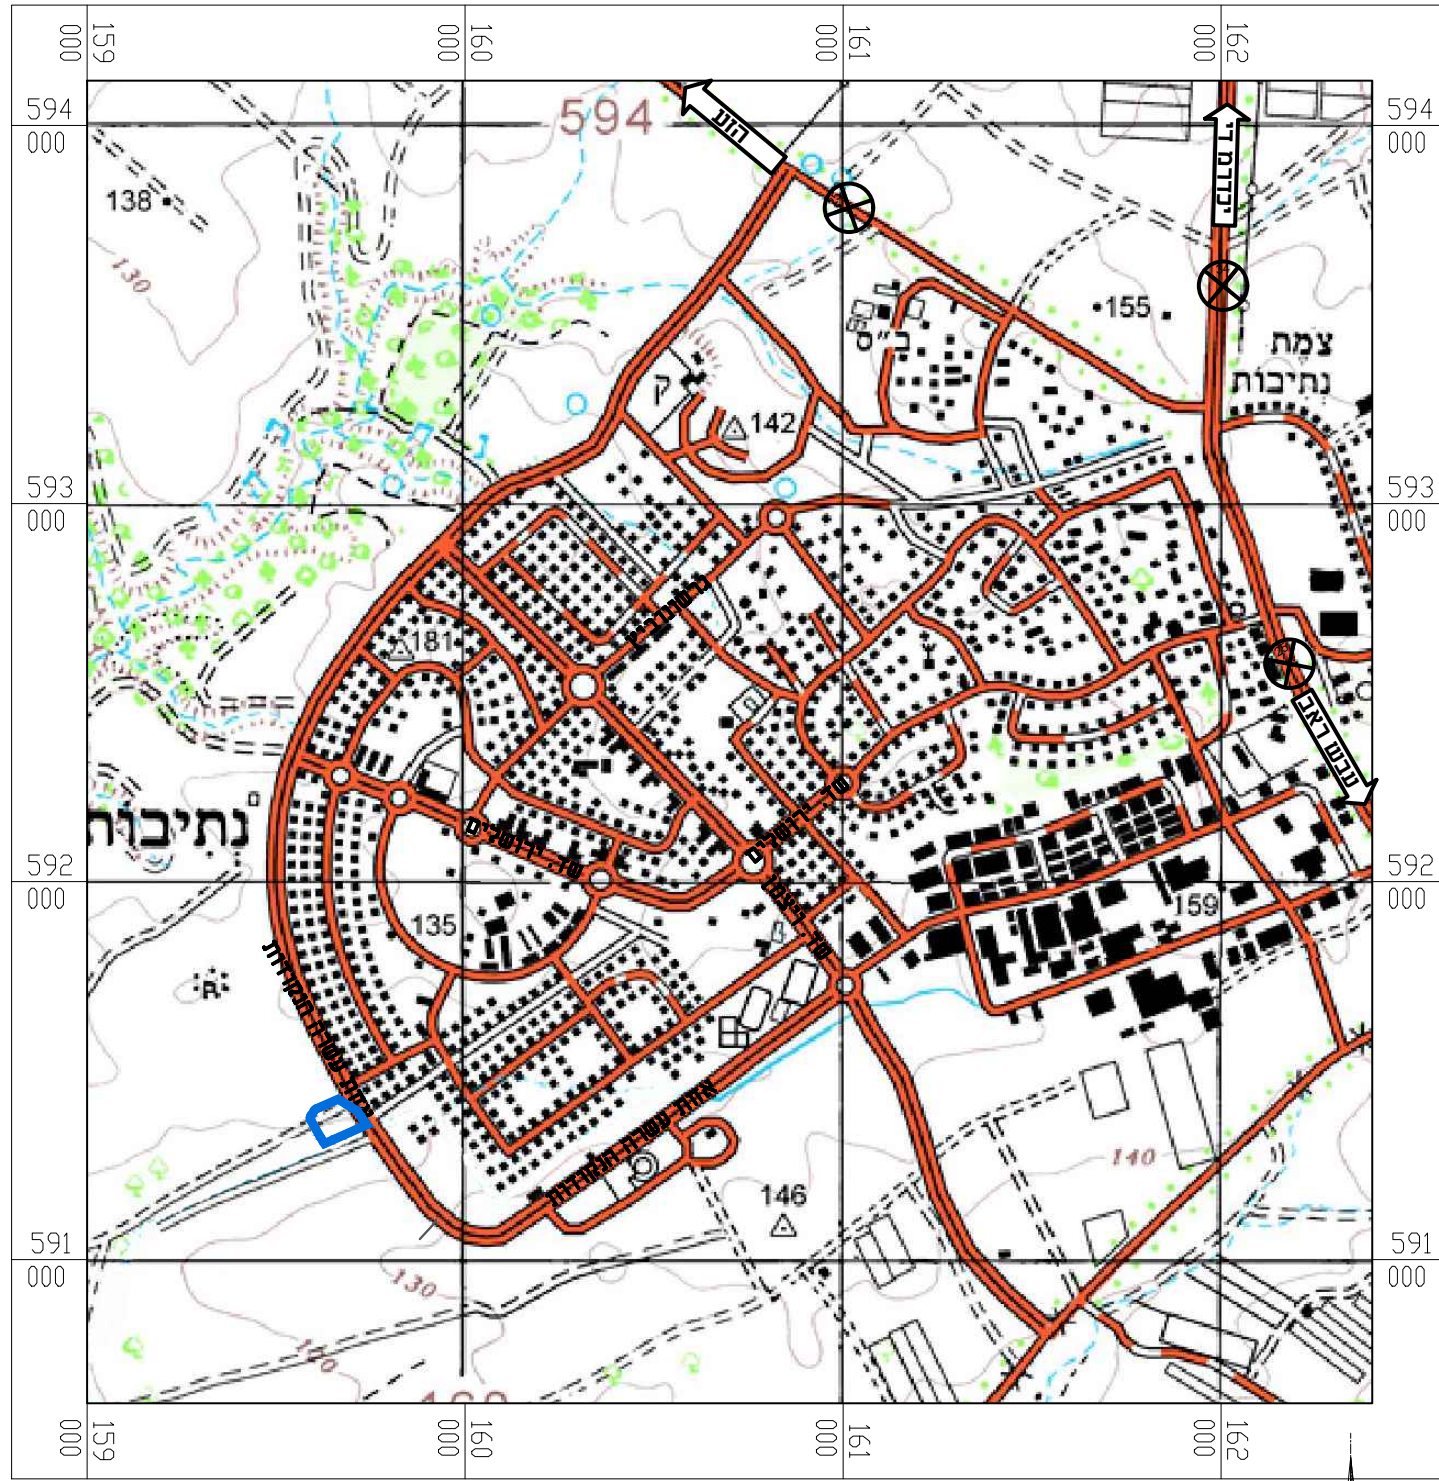

תרשים התמצאות כללית
קנ"מ 1:20,000