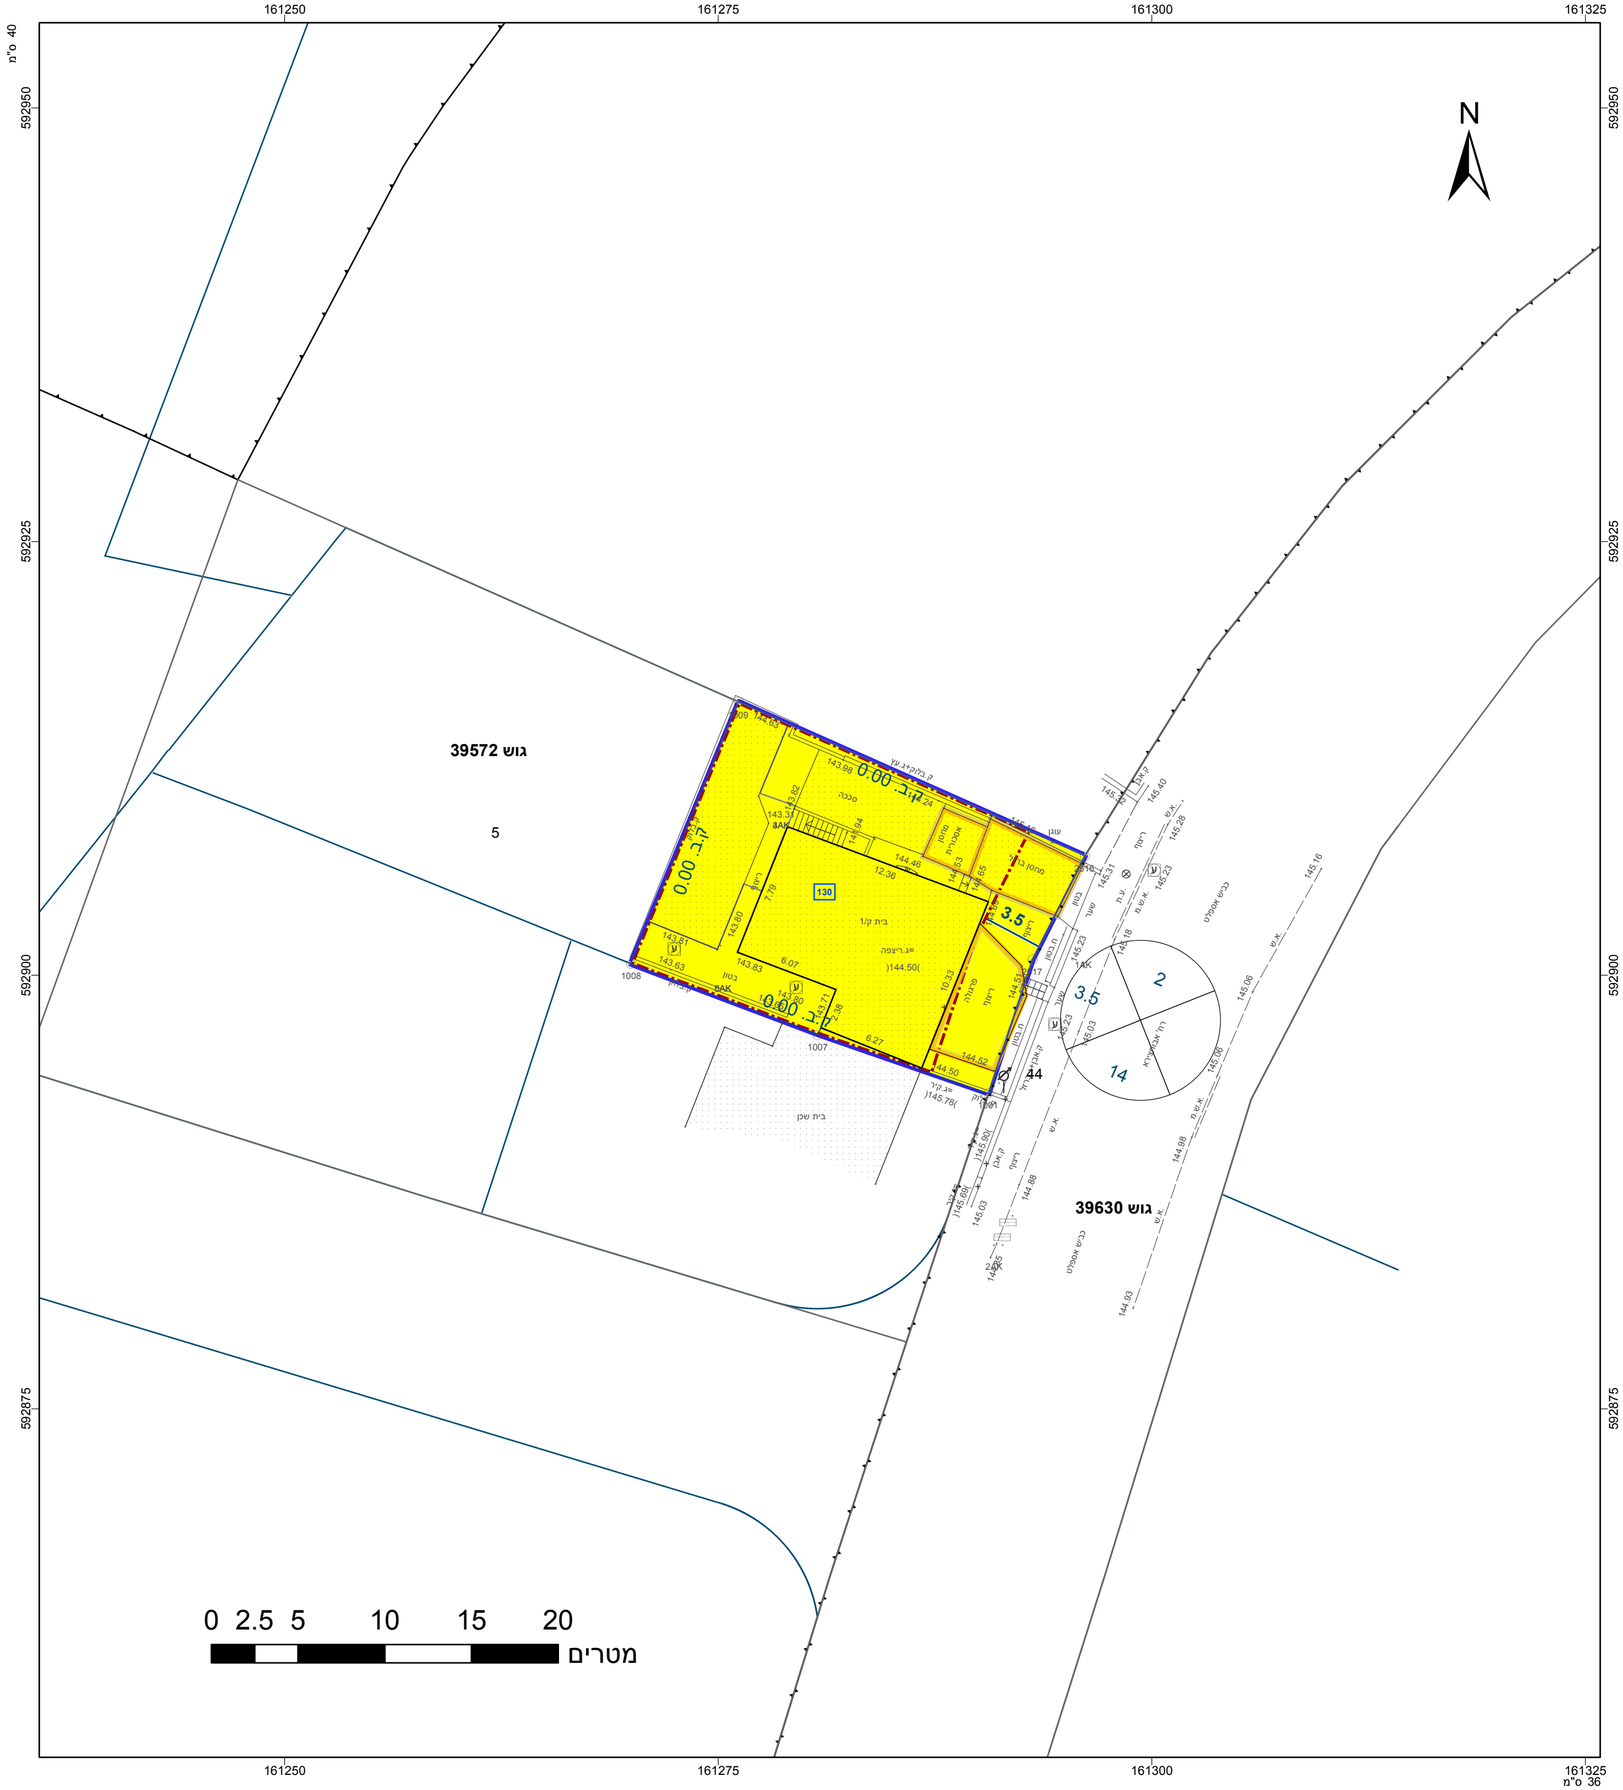

חוק התכנון והבנייה, התשכ"ה - 1965

תכנית מפורטת

מס' 609-0465773

מגרש מגורים 130 ברח' רב אבוחצירא 44, נתיבות

תשריט מצב מוצע	גיליון 1 מתוך 1
מחוז	דרום
מרחב תכנון מקומי	נתיבות
רשות מקומית	נתיבות
ישוב	נתיבות
תכנית בסמכות	מקומית
איחוד וחלוקה	ללא איחוד וחלוקה
היתרים או הרשאות	תכנית שמכוחה ניתן להוציא היתרים או הרשאות
מונה תדפיס התשריט	18
מועד הפקה	07/05/2019 13:10
שטח התכנית	0.337 דונם קנה מידה 1:250

מקרא

	מגורים א
	מבנה מוצע
	קו-בנין
	להריסה
	מידות

תרשים התמצאות - קנ"מ 1:6000

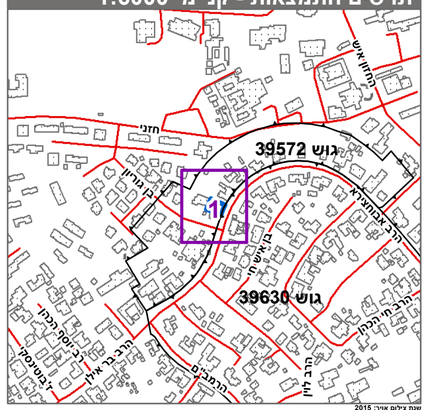

תרשים סביבה - קנ"מ 1:1500

אישורים בתכנית מס' 609-0465773

שמות*

מגיש התכנית	מרדכי סויסה	תאריך:
מגיש התכנית	שושנה סויסה	תאריך:
עורך ראשי	דני חנבאל	תאריך:
יזם	מרדכי סויסה	תאריך:
יזם	שושנה סויסה	תאריך:

בעלי ענין בקרקע*

בעלים	מרדכי סויסה	תאריך:
בעלים	שושנה סויסה	תאריך:

טבלת גושים וחלקות*

מספר גוש	חלק/ כל הגוש	מספרי חלקות בשלמות	מספרי חלקות בחלקיות
39572	חלק		5

* הרשימה המלאה מפורטת בהוראות התכנית / בהודעה שפורסמה בעיתונות וברשומות

הריני מצהיר בזאת כי המפה הטופוגרפית/המצבית המהווה רקע לתכנית זו, נערכה על ידי ביום 22.06.2016 והיא הוכנה לפי הוראות נוהל מבא"ת ובהתאם להוראות החוק ולתקנות המודדים שבתוקף. דיוק הקו הכחול והקדסטר:מדידה גרפית

אבו ריא ראמי	1251		
שם המודד	מספר רשיון	חתימה	תאריך

מספר תכנית: 609-0465773, מספר גרסת תשריט: 18