


מחוז : דרום  
נפה : באר שבע  
מקום : נתיבות  
גוש : 39583  
חלקה : 43 ח'  
מגרש : 202  
שטח : 23.022 ד'  
קנה מידה : 1:250  
הוכן עבור : גלובוסנטר

מקרא:

- קו בניין
- גבול חניית
- מבנה מחוננו
- כניסה לפריקים
- כניסה לפריקים
- כניסה לפריקים

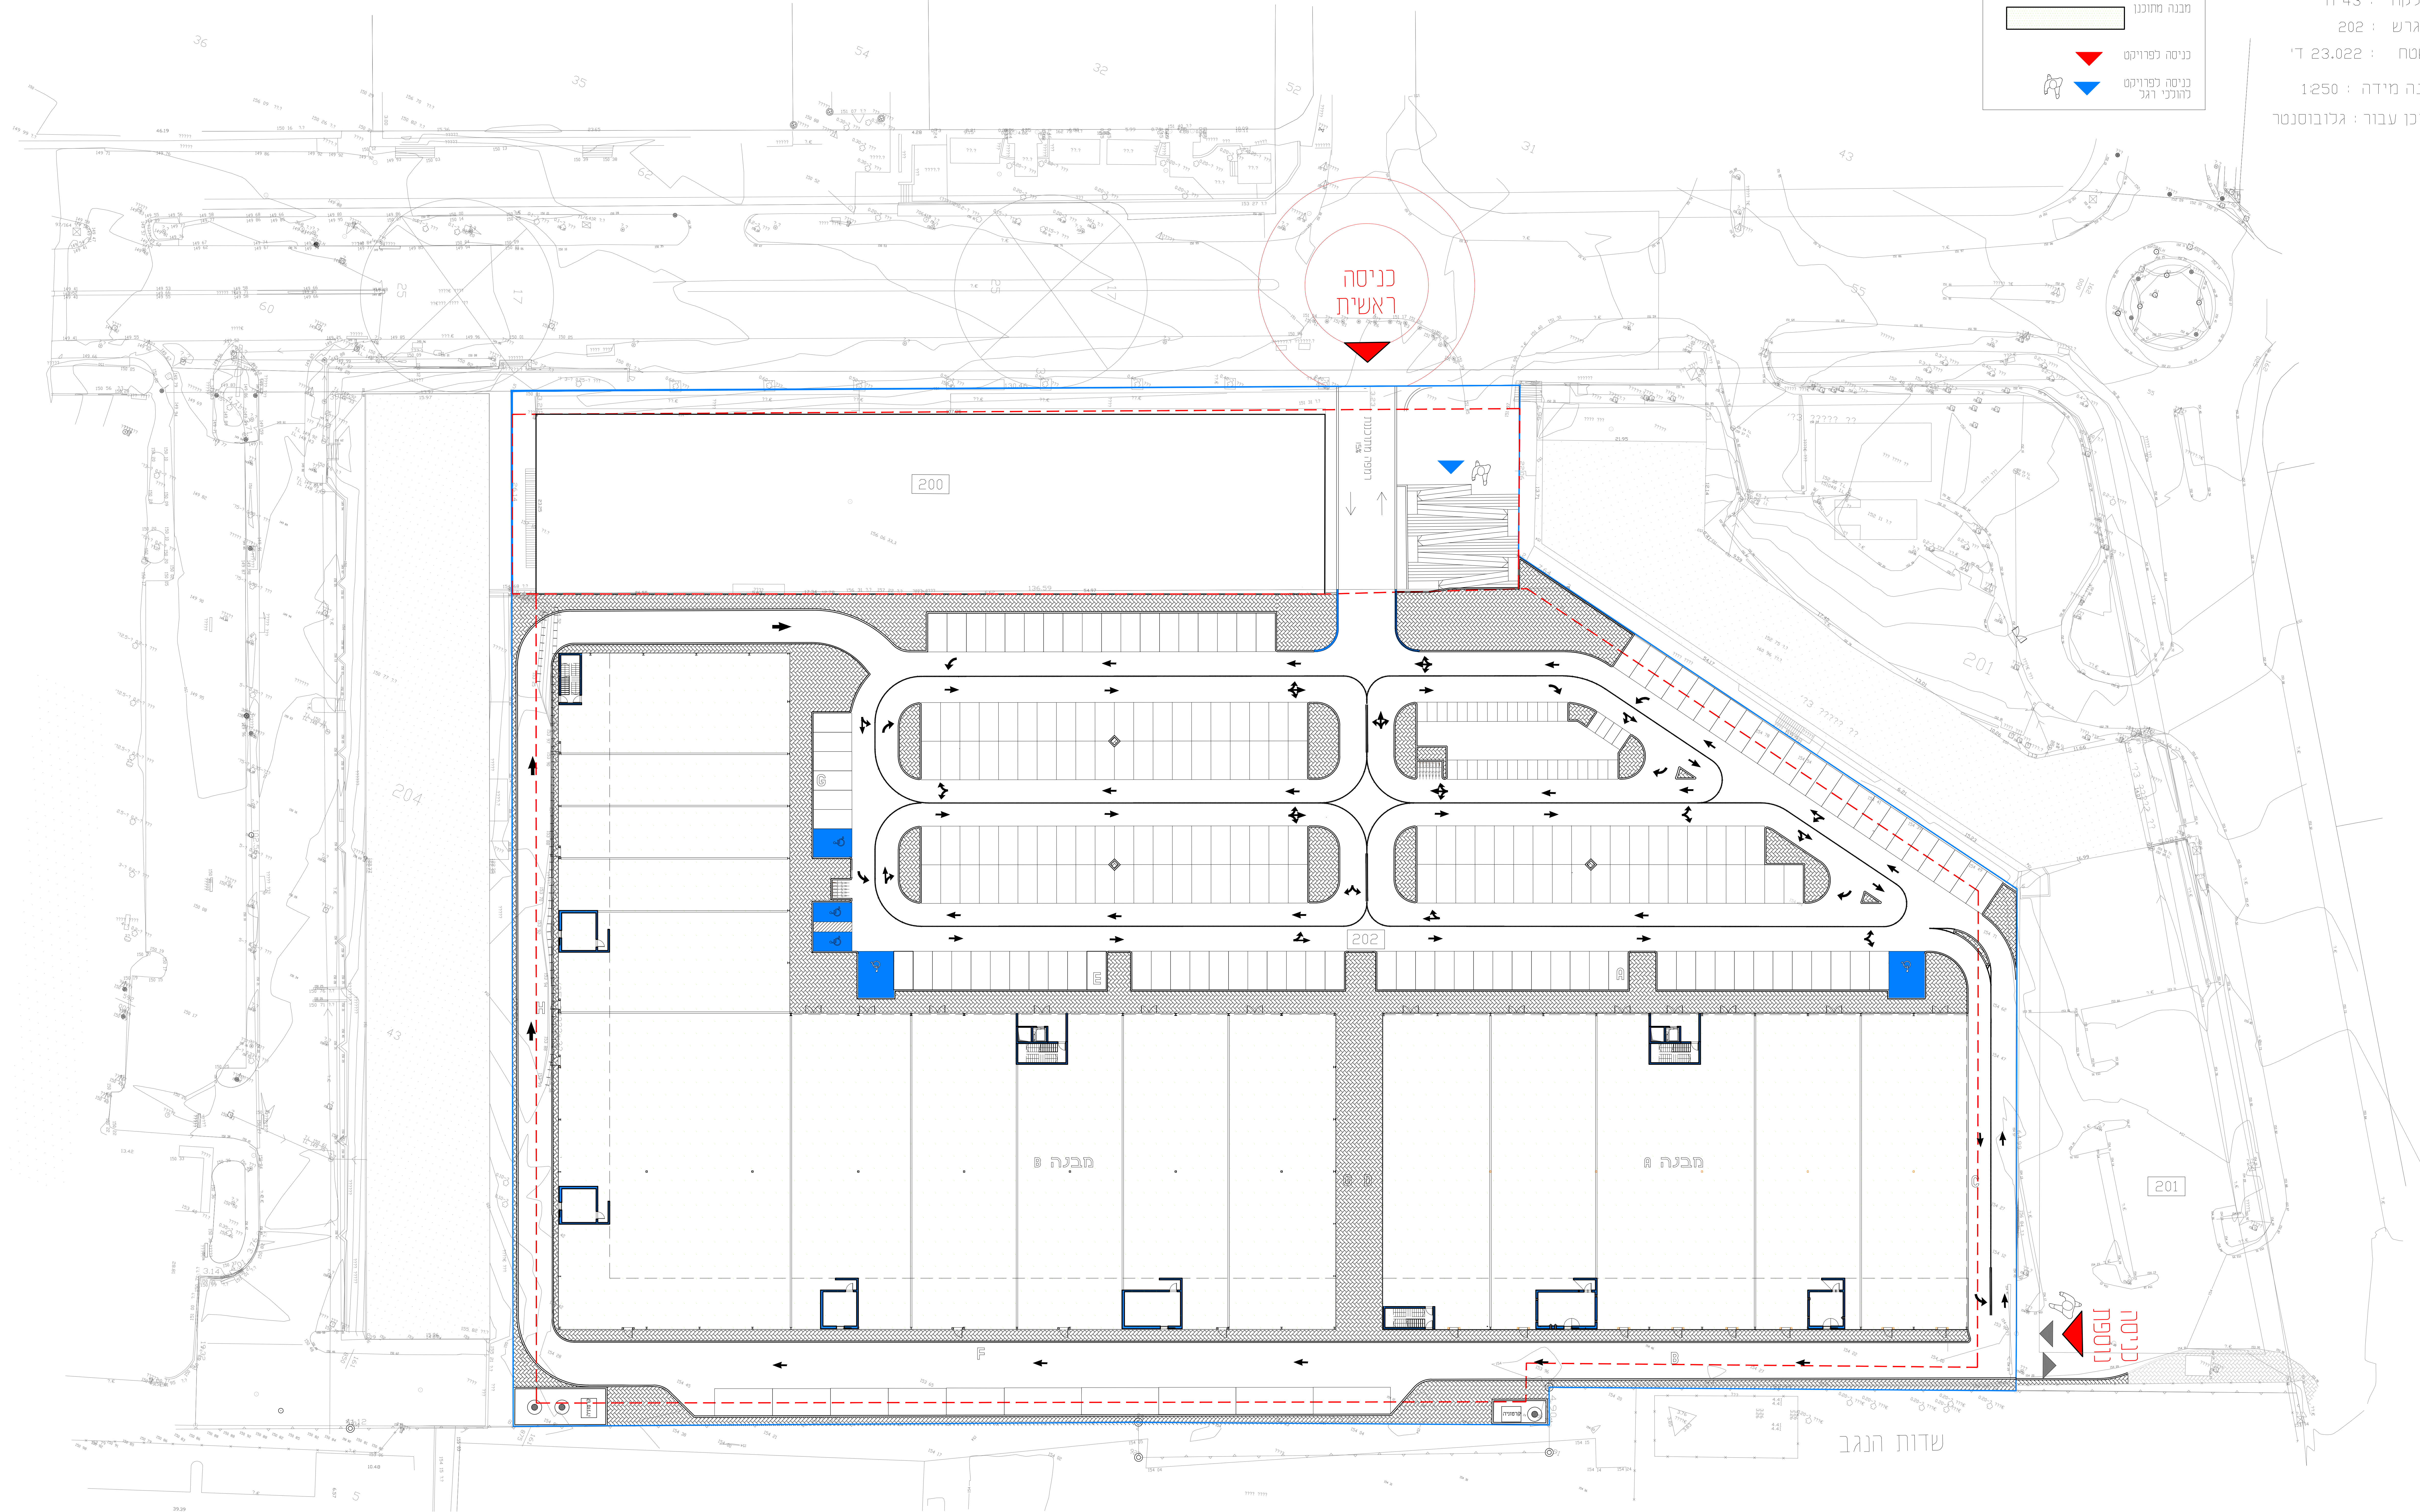

תכנית העמוד, קנ"מ 1:250

חזיתות, קנ"מ 1:250

